

WESTFRIES GOED

MAKELAARS & ADVISEURS

Westfries Goed
Veemarkt 10
1621 JC Hoorn
0229-284090



Boterbloem 75, Zwaag



Algemeen

Aan de Boterbloem 75 in Zwaag staat deze net afgewerkte tussenwoning die direct een verzorgde en prettige indruk maakt. De woning beschikt over 6 zonnepanelen en een moderne keuken. Daarnaast is de woning vrijwel volledig voorzien van onderhoudsvriendelijke kunststof kozijnen.

Bouwjaar:	1980
Inhoud:	348 m3
Woonoppervlakte:	98 m2
Externe bergruimte:	6 m2
Kavelgrootte:	121 m2
Energielabel:	C





Hal:

Bij binnenkomst kom je in een nette hal die in verbinding staat met de woonkamer. Er bevindt zich de meterkast, praktisch weggewerkt maar goed toegankelijk.

Woonkamer:

De open woonkamer is een lichte en comfortabele leefruimte. De indeling biedt volop mogelijkheden voor een gezellige zithoek en een comfortabele leefomgeving.

Pluspunten:

- Moderne keuken;
- Diepe tuin;
- Centrale ligging;
- 6 zonnepanelen;
- Kunststof kozijnen.





Keuken:

De open keuken staat in directe verbinding met de woonkamer en het eetgedeelte. Het centrale kookeiland vormt een echte blikvanger! De keuken is voorzien van moderne inbouwapparatuur en grenst aan de overkapping die toegang geeft tot de achtertuin.

Tuin:

De onderhoudsvriendelijke achtertuin is praktisch en prettig ingericht, met voldoende ruimte om te ontspannen en te genieten van het buitenleven. In de tuin bevindt zich een vrijstaande houten berging, perfect voor het opbergen van fietsen, tuingereedschap en andere spullen. De tuin is achterom bereikbaar.





Interesse? Bel 0229-28 40 90



1e verdieping:

De eerste verdieping beschikt over twee ruime slaapkamers. Eén van de slaapkamers is voorzien van een dakkapel, wat zorgt voor extra lichtinval en een ruimtelijk gevoel. De betoverende sterrenhemel siert het plafond en zorgt voor een dromerige sfeer. Op deze verdieping bevindt zich tevens de badkamer.

Badkamer:

De badkamer is netjes en modern afgewerkt en straalt comfort en verzorging uit. Er is een ruime inloofdouche, wastafel met meubel en een tweede toilet.




2e verdieping:


De tweede verdieping beschikt over een ruime overloop hier bevindt zich de wasruimte en de cv-installatie. Daarnaast is er een derde slaapkamer aanwezig, die dankzij de twee grote dakramen wordt voorzien van veel natuurlijk licht. Boven de slaapkamer is nog een praktische bergverlating.





Interesse? Bel 0229-28 40 90

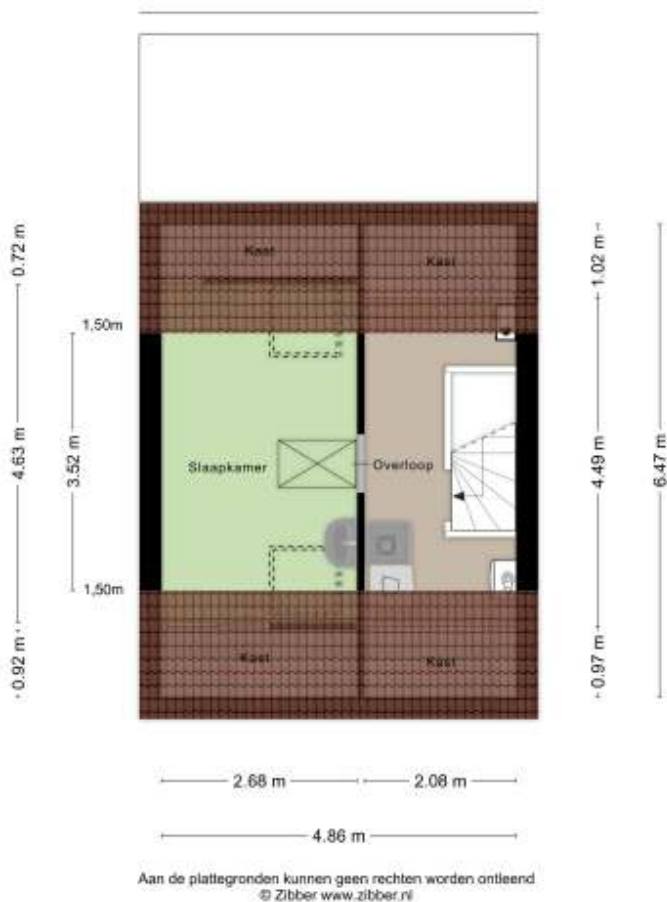

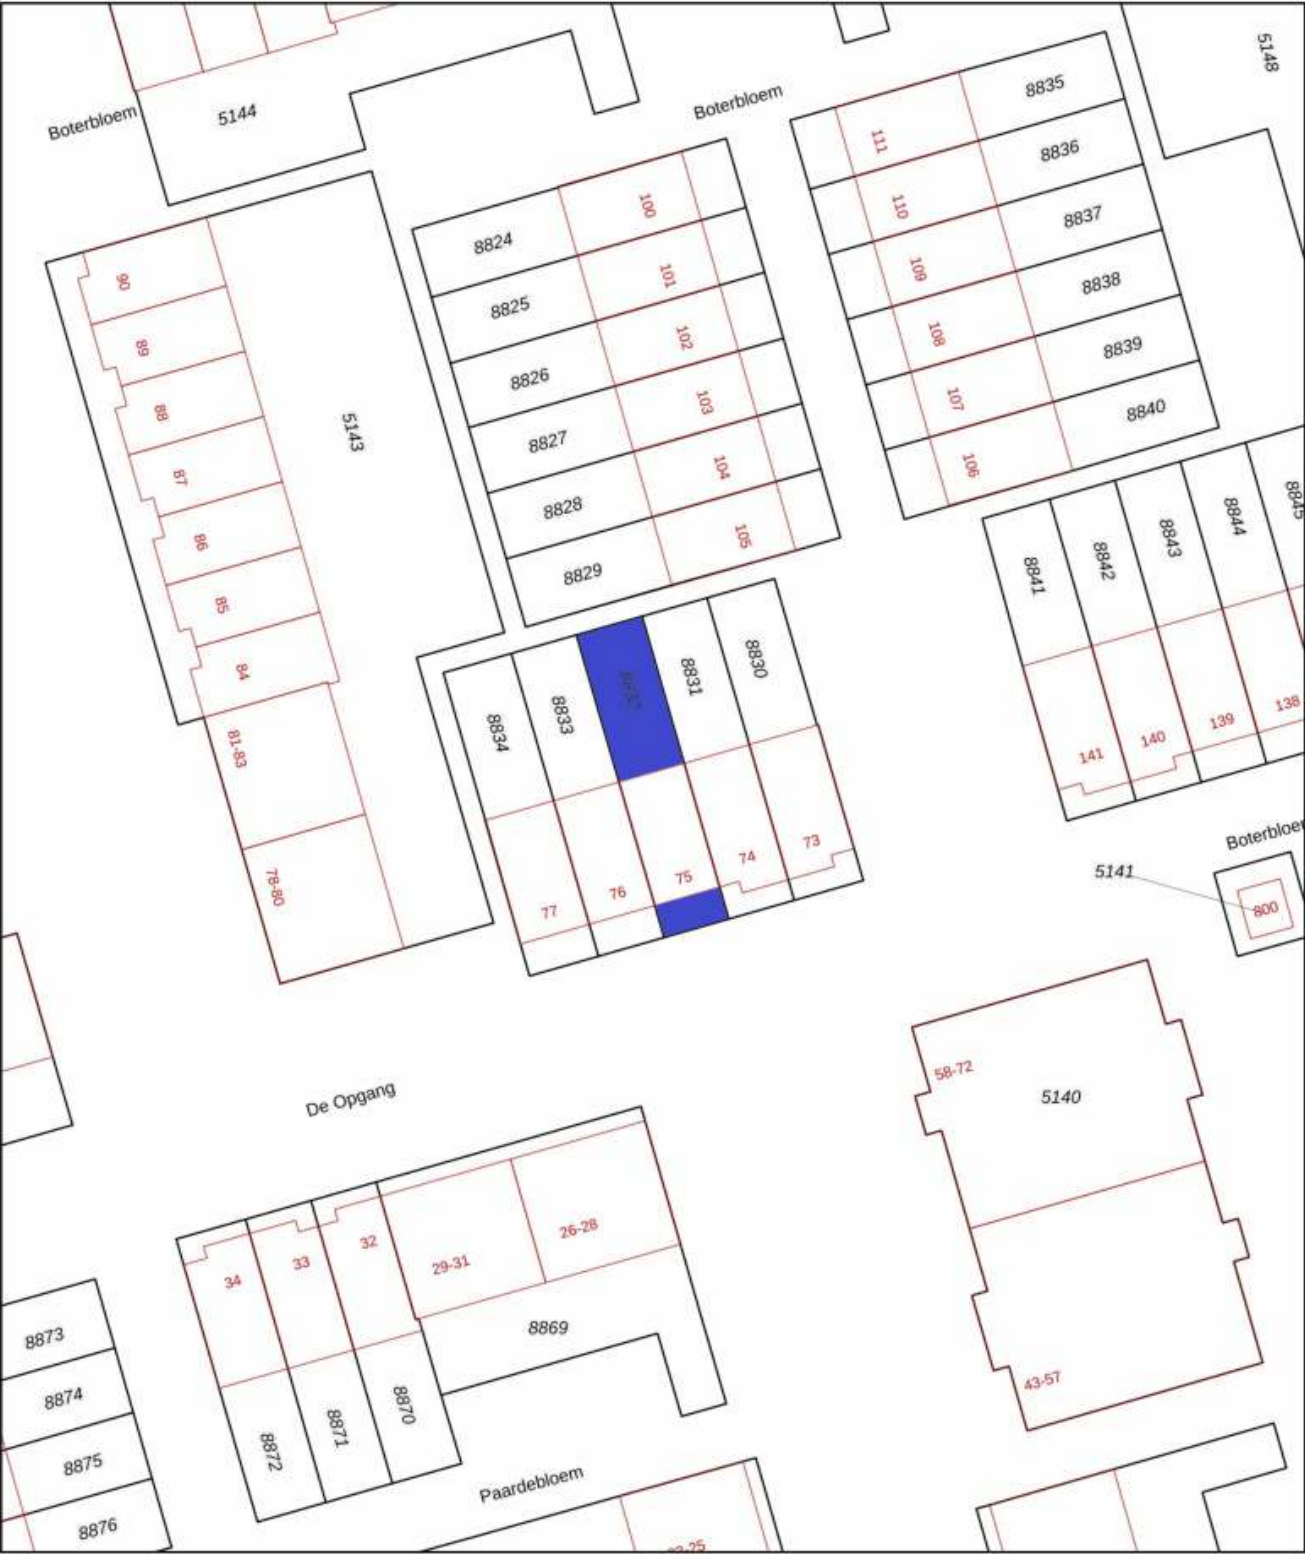

12345

25

Deze kaart is noordgericht

Perceelnummer

Huisnummer

Vastgestelde kadastrale grens

Voorlopige kadastrale grens

Administratieve kadastrale grens

Bebouwing


Schaal 1: 500

Kadastrale gemeente Hoorn

Sectie I

Perceel 8832

kadaster



Voor een eensluitend uittreksel, geleverd op 20 januari 2026

De bewaarder van het kadaster en de openbare registers

Aan dit uittreksel kunnen geen betrouwbare maten worden ontleend.

De Dienst voor het kadaster en de openbare registers behoudt zich de intellectuele eigendomsrechten voor, waaronder het auteursrecht en het databankenrecht.



Lijst met roerende zaken, behorende bij: Boterbloem 75, Zwaag

	Blijft achter	Gaat mee	Kan worden overgenomen
Interieur:			
Inbouwverlichting	X		
Eettafellamp		X	
Ventilator lamp kinder & hobbykamer		X	
Losse lampen	X		
Dressoir en hoge witte kast keuken	X		
Planken woonkamer & kalexkast hoofdslaapkamer	X		
Gordijnen, overgordijnen, rolgordijnen	X		
Laminaat	X		
Designradiator(en)	X		
Radiatorafwerking	X		
Spiegelwanden	X		
Keuken en sanitair:			
Keukenblok met bovenkasten	X		
- Koel-vriescombinatie, koffiezetapparaat		X	
- Combi-oven/combi-magnetron	X		
- Vaatwasser	X		
- Afzuigkap	X		
- Kookplaat	X		
- Quookerkraan	X		
- Planken boven dressoir	X		
Toilet- en badkameraccessoires	X		
Exterieur, installaties, energiebesparing:			
Brievenbus	X		
Videodeurbel	X		
Alarminstallatie		X	
Veiligheidssloten en overige inbraakpreventie	X		
Rookmelders	X		
Rolluiken	X		
Zonnepanelen met installatie	X		
CV-ketel met toebehoren	X		
Thermostaat	X		
Heater woonkamer	X		
Telefoonaansluiting/internetaansluiting	X		
Tuin:			
Tuinaanleg, bestrating en beplanting	X		
Buitenverlichting	X		
Tuinhuis	X		
Werkbank	X		

Beste lezer,

Deze brochure wordt u aangeboden door de eigenaar van dit object en door WESTFRIES GOED Makelaars & Taxateurs BV. Wij hebben deze brochure met de grootst mogelijke zorg samengesteld. Mocht u er desondanks vragen over hebben neem dan gerust contact met ons op. De inhoud van de brochure kan afwijken van de werkelijkheid en aan de inhoud kunnen geen rechten ontleend worden.

Verhinderig bij bezichtiging

De verkoper doet veel moeite om de woning zo goed mogelijk te presenteren. Afzeggen van een bezichtiging is dan natuurlijk niet prettig. Komt een afspraak u achteraf tóch ongelegen, geef dat dan zo snel mogelijk aan ons door.

Na een bezichtiging

Als u de woning bezichtigd heeft, wilt u waarschijnlijk een aantal zaken overdenken. Wij stellen het bijzonder op prijs een terugkoppeling van u te krijgen. Ook als uw indruk van de woning minder goed is.

Uw eigen woning verkopen

Wel of niet kopen hangt vaak af van de waarde van uw eigen woning. Wij komen graag bij u langs voor een uitgebreide vrijblijvende waardebeoordeling.

Financieel advies

Meestal wordt voor een nieuwe woning gebruik gemaakt van een hypotheeklening. WESTFRIES GOED heeft een onafhankelijke hypotheekadviseur in huis, die u vrijblijvend inzicht geeft in alle producten op dit gebied.

Kosten koper

Kosten koper omvatten de wettelijk verplichte overdrachtsbelasting, de notaris- en kadasterkosten. Deze kosten komen voor rekening van de koper.

Een bod uitbrengen

Een vraagprijs nodigt uit tot een bieding. Wij informeren u bij bieding direct waar u rekening mee dient te houden en op welke wijze de onderhandeling eventueel gaat verlopen. U kunt uw bod ook telefonisch uitbrengen.

Overeenstemming

De verkoper stelt uitdrukkelijk dat een verkoop niet eerder tot stand komt totdat over hoofdzaken (prijs object) én over de details (oplevering, roerende zaken, etc.) overeenstemming is bereikt.

Let op! Een mondelinge overeenkomst tussen particuliere partijen is niet rechtsgeldig. Er is pas sprake van een rechtsgeldige koopovereenkomst als particuliere partijen de koopovereenkomst hebben ondertekend (artikel 7:2 BW). Een bevestiging van de mondelinge overeenstemming per mail of een toegestuurd concept van de koopovereenkomst wordt overigens niet gezien als een 'ondertekend koopovereenkomst'.

Bij het tot stand komen van een overeenkomst zal WESTFRIES GOED de koopakte naar NVM-model opstellen. **Voorbehouden kunnen alleen worden opgenomen indien deze uitdrukkelijk bij de bieding zijn vermeld.**

Alle door WESTFRIES GOED en de verkoper verstrekte informatie moet uitsluitend worden gezien als een uitnodiging tot nader overleg c.q. tot het uitbrengen van een bod.

Indien er op de woning c.q. het perceel erfdienstbaarheden, kwalitatieve verplichtingen en/of andere bedingen rusten, gaan deze over op de koper en worden deze als bijlage behorend bij de koopakte gesteld, meestal in de vorm van het eigendomsbewijs.

De waarborgsom bedraagt 10% van de koopsom en dient aan de notaris te worden voldaan binnen de vastgestelde termijn (maximaal zeven weken na het sluiten van de koopovereenkomst).

Eventueel door de koper te maken voorbehouden (zoals het verkrijgen van een woonvergunning, hypotheek of hypotheekvoorwaarden) worden alleen vermeld als deze in de onderhandelingen zijn afgesproken.

In de koopovereenkomst zal, indien van toepassing, worden opgenomen dat koper verklaart ermee bekend te zijn dat de onroerende zaak meer dan twintig jaar oud is, hetgeen betekent dat de eisen die aan de bouwkundige kwaliteit gesteld worden lager kunnen liggen dan bij nieuwere objecten.

Is de onroerende zaak gebouwd voor 1994 dan bestaat de mogelijkheid dat er asbesthoudende stoffen aanwezig zijn. Bij eventuele verwijdering van asbesthoudende materialen dienen op grond van milieuwetgeving speciale maatregelen te worden genomen. Verkoper is gevrijwaard van alle aansprakelijkheid die uit de aanwezigheid van enige asbest in de onroerende zaak kan voortvloeien.

Het is verkoper en diens makelaar niet bekend dat zich in de grond van het perceel verontreinigde stoffen bevinden die het gebruik als woning verhinderen. De kandidaat-koper wordt desgewenst in de gelegenheid gesteld op zijn/haar kosten een bodemonderzoek te laten uitvoeren.

BBMI Clausule:

Koper is ermee bekend dat de maatvoering van het verkochte is vastgesteld met gebruikmaking van de BBMI normering. Koper verklaart volgendende te zijn geïnformeerd over de hiervoor bedoelde normering. De maatvoering is vastgesteld aan de hand van beschikbare plattegronden dan wel door eigen metingen. Hoewel de metingen zorgvuldig zijn uitgevoerd, sluit noch verkoper, noch diens makelaar uit dat er onjuistheden voorkomen in deze metingen, dan wel niet (volledig) overeenkomstig de normering zijn vastgesteld, hetgeen door koper wordt aanvaard. Koper is voldoende in de gelegenheid gesteld de maatvoering zelf te (laten) controleren. Verschillen in de opgegeven maat en grootte geven geen der partijen enig recht, zo ook niet op aanpassing van de koopsom. Verkoper en diens makelaar aanvaarden geen aansprakelijkheid te dien aangaande.

Alhoewel zorgvuldigheid is betracht, wordt voor de inhoud van deze verkoopbrochure noch door de eigenaar, noch door de verkopend vastgoedadviseur enige aansprakelijkheid aanvaard voor onjuistheid van vermelde gegevens. De eventueel in de brochure opgenomen tekeningen geven vaak de standdaardsituatie van de betreffende onroerende zaak weer. Echter, het zou kunnen voorkomen dat de eigenaar wijzigingen heeft aangebracht.

Door WESTFRIES GOED wordt geen aansprakelijkheid aanvaard, behoudens voor zover de door ons verplicht afgesloten beroepsaansprakelijkheidsverzekering in voorkomend geval aanspraak op uitkering geeft.



Huis Kopen of Verkopen? Wij ontzorgen u!

Scan de QR code voor onze WhatsApp
Of bel ons op 0229-284090

Meer info? Kijk op www.westfriesgoed.nl

